

▼ STAGE LEVEL +13,482

▼ STAGE LEVEL +9,882


▼ STAGE LEVEL +6,830

▼ STAGE LEVEL +4,860

▼ STAGE LEVEL +3,240

▼ STAGE LEVEL ±0

▲ STAGE LEVEL -360  
(SEAT LEVEL)

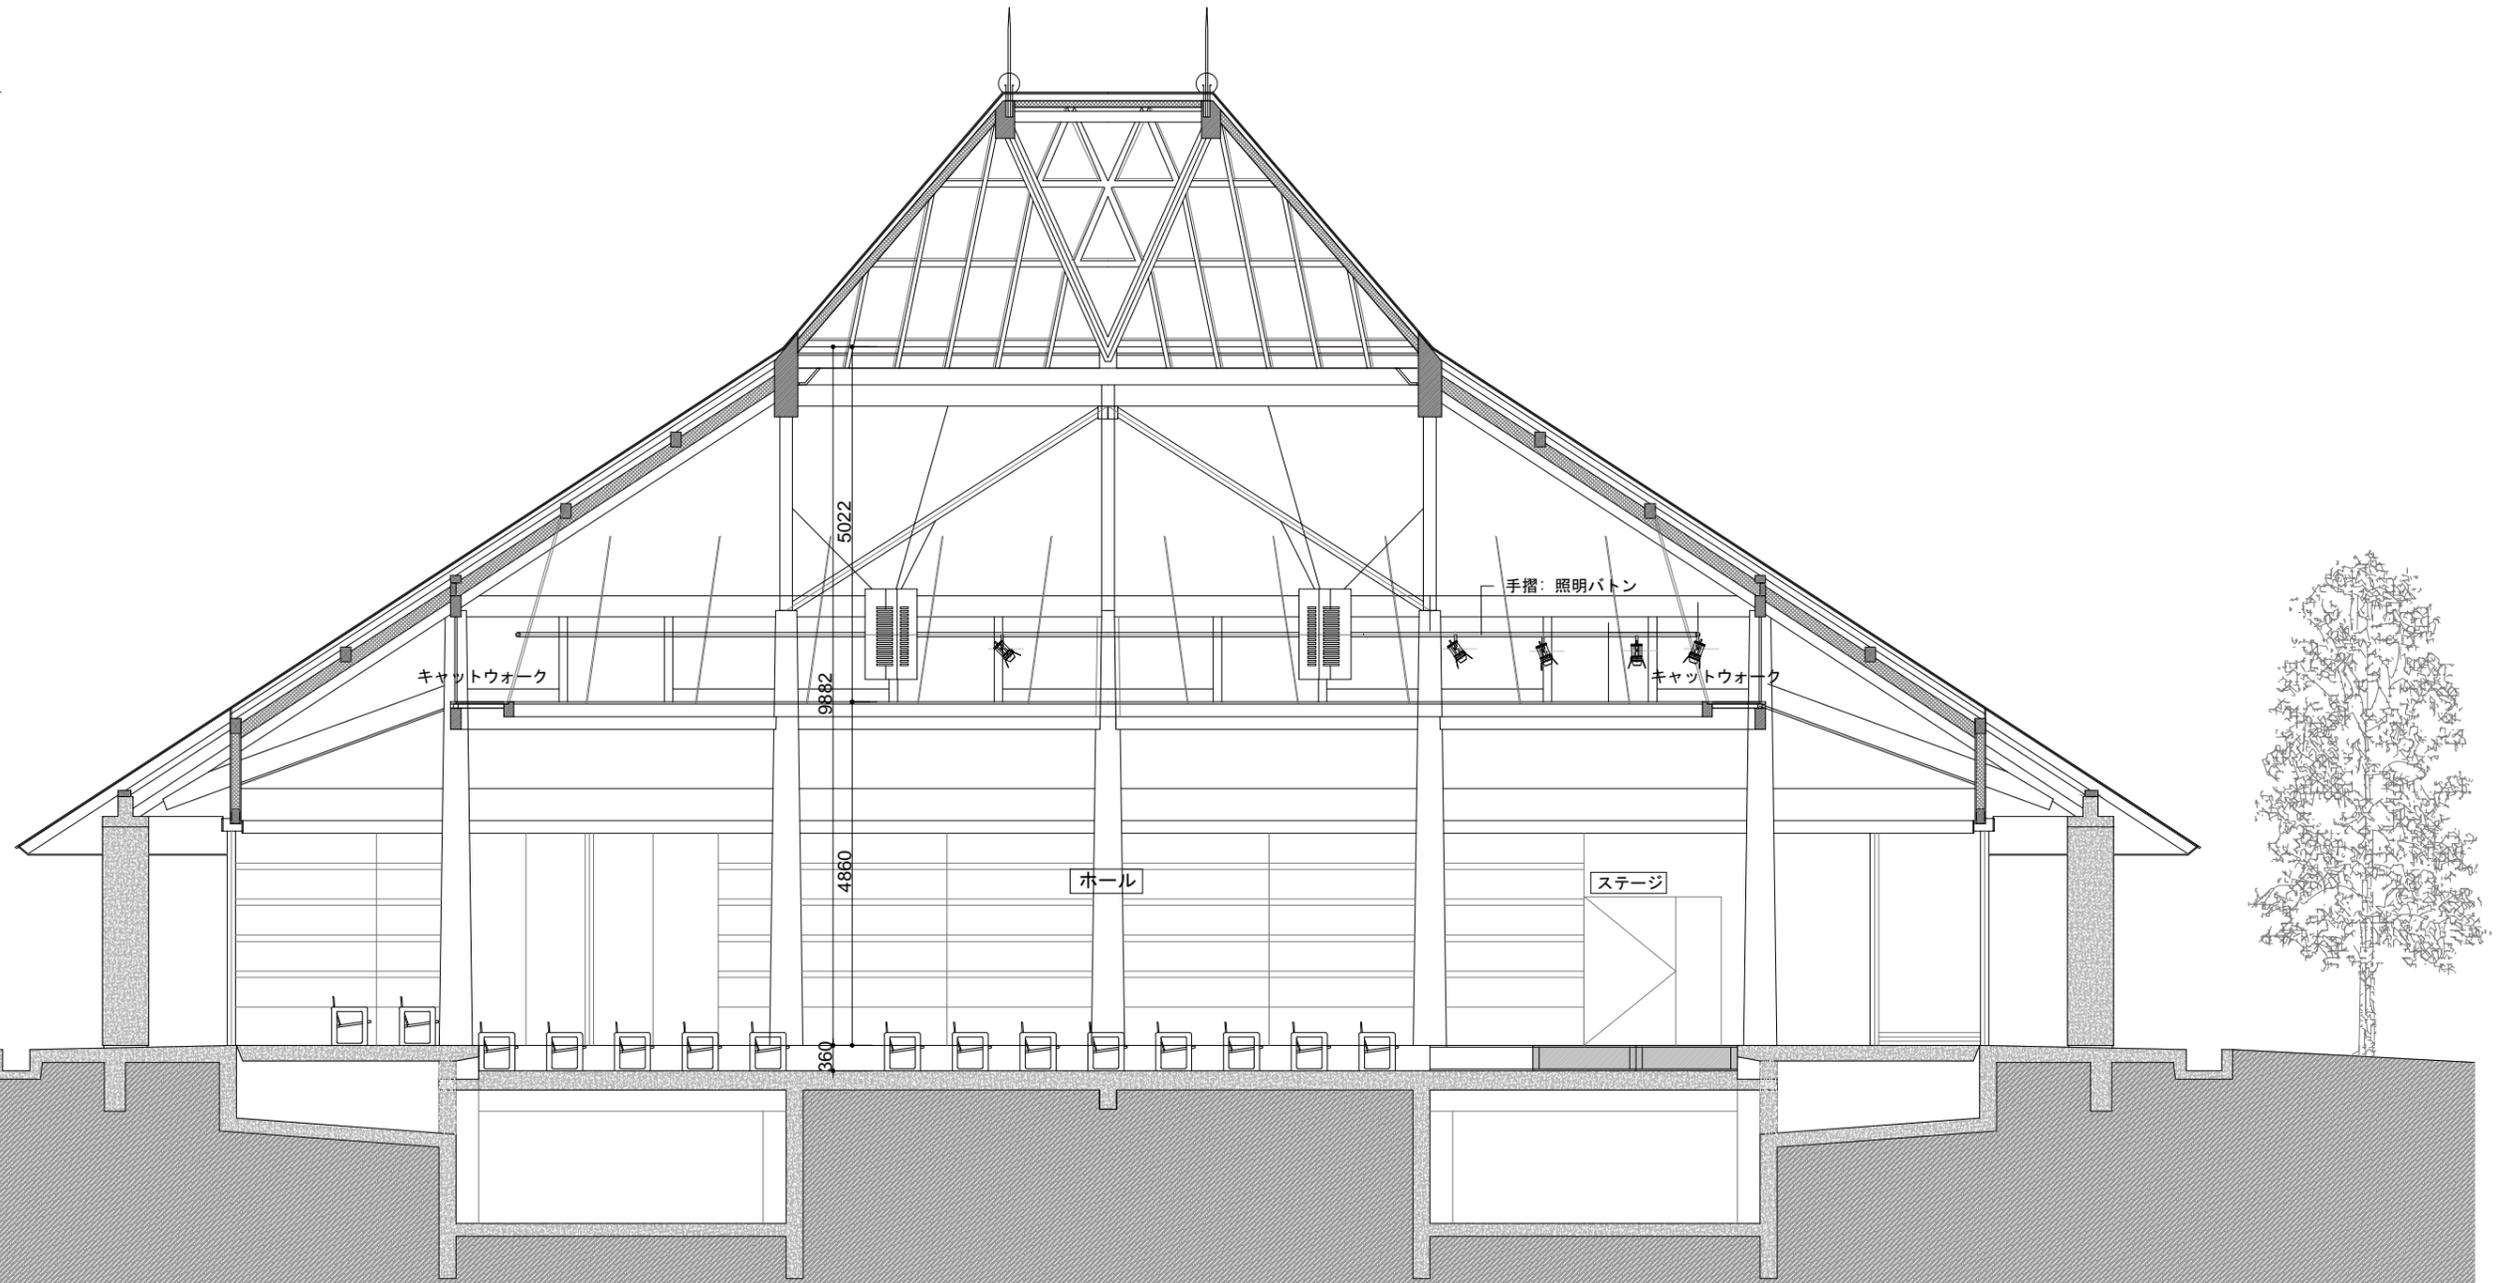

延床面積 1,275.58㎡(385.86坪)  
 ホール面積 400.00㎡(121.00坪)  
 ステージ面積 22.00㎡( 6.65坪)

0M 2.0M 5.0M 10M