


# 2021 年度 柚添幹線道路改修工事(中下流部)

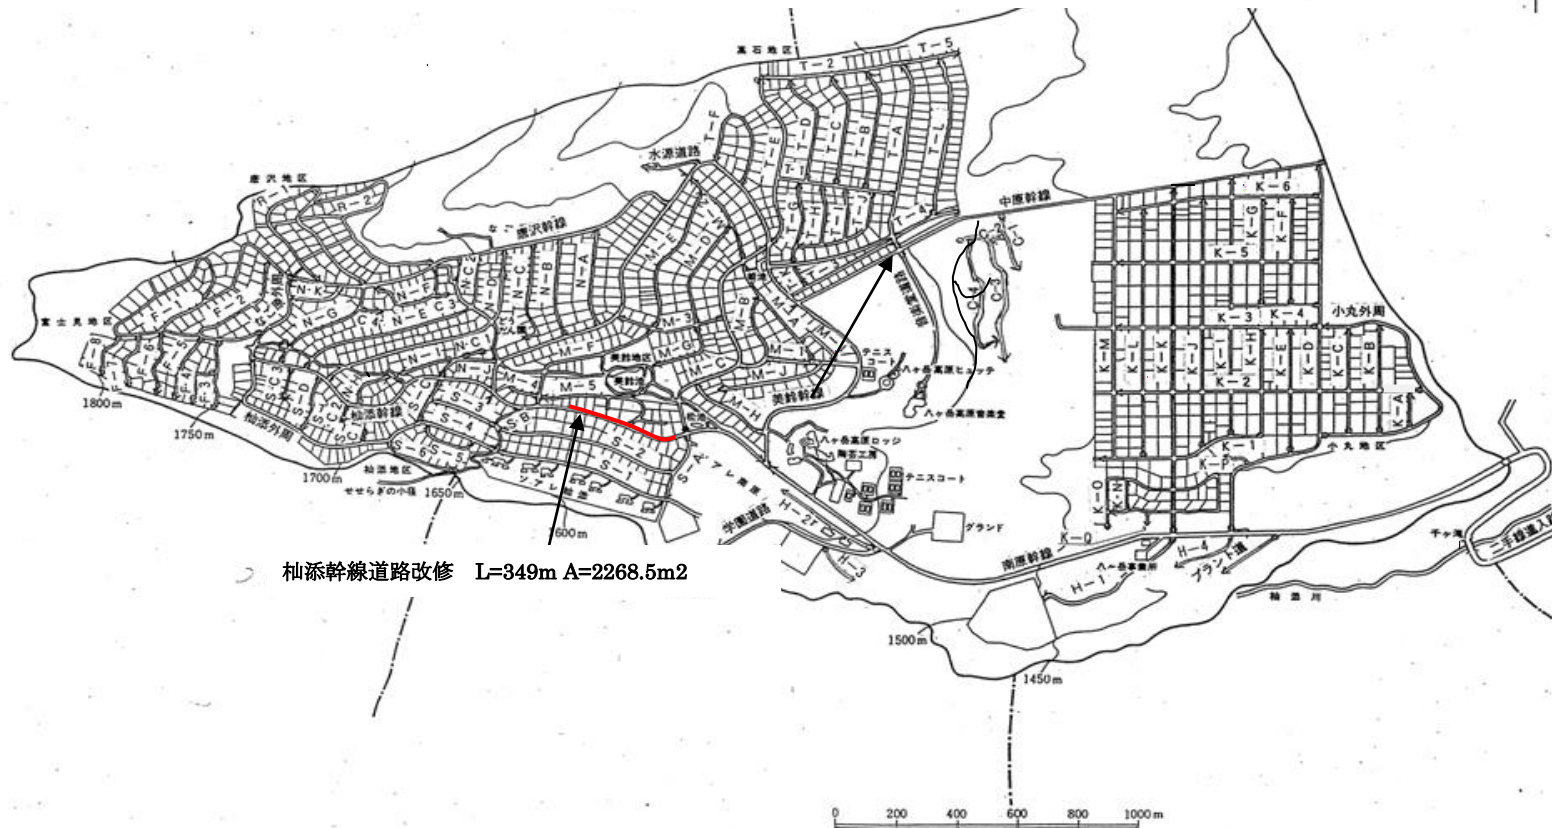

柚添幹線道路改修 L=349m A=2268.5m<sup>2</sup>